


bouwnummers / verdieping		
bnr.	woningtype	verdieping
1	C	00 begane grond
2	D	00 begane grond
3	E	00 begane grond
4	Bs	01 eerste verdieping
5	A2s	01 eerste verdieping
6	A1	01 eerste verdieping
7	B	01 eerste verdieping
8	Bs	02 tweede verdieping
9	A1s	02 tweede verdieping
10	A2	02 tweede verdieping
11	B	02 tweede verdieping
12	Bs	03 derde verdieping
13	A2s	03 derde verdieping
14	A1	03 derde verdieping
15	B	03 derde verdieping
16	Bs	04 vierde verdieping
17	A1s	04 vierde verdieping
18	A2	04 vierde verdieping
19	B	04 vierde verdieping
20	Bs	05 vijfde verdieping
21	A2s	05 vijfde verdieping
22	A1	05 vijfde verdieping
23	B	05 vijfde verdieping
24	Bs	06 zesde verdieping
25	A1sp	06 zesde verdieping
26	A2	06 zesde verdieping
27	B	06 zesde verdieping
28	Bsp	07 zevende verdieping
29	A2sp	07 zevende verdieping
30	A1	07 zevende verdieping
31	B	07 zevende verdieping
32	Bsp	08 achtste verdieping
33	A1sp	08 achtste verdieping
34	A2	08 achtste verdieping
35	B	08 achtste verdieping
36	Bs	09 negende verdieping
37	A2sp	09 negende verdieping
38	A1	09 negende verdieping
39	B	09 negende verdieping
40	Bs	10 tiende verdieping
41	A1s	10 tiende verdieping
42	A2	10 tiende verdieping
43	B	10 tiende verdieping
44	Bs	11 elfde verdieping
45	A2s	11 elfde verdieping
46	A1	11 elfde verdieping
47	B	11 elfde verdieping
48	Ps	12 twaalfde verdieping
49	P	12 twaalfde verdieping

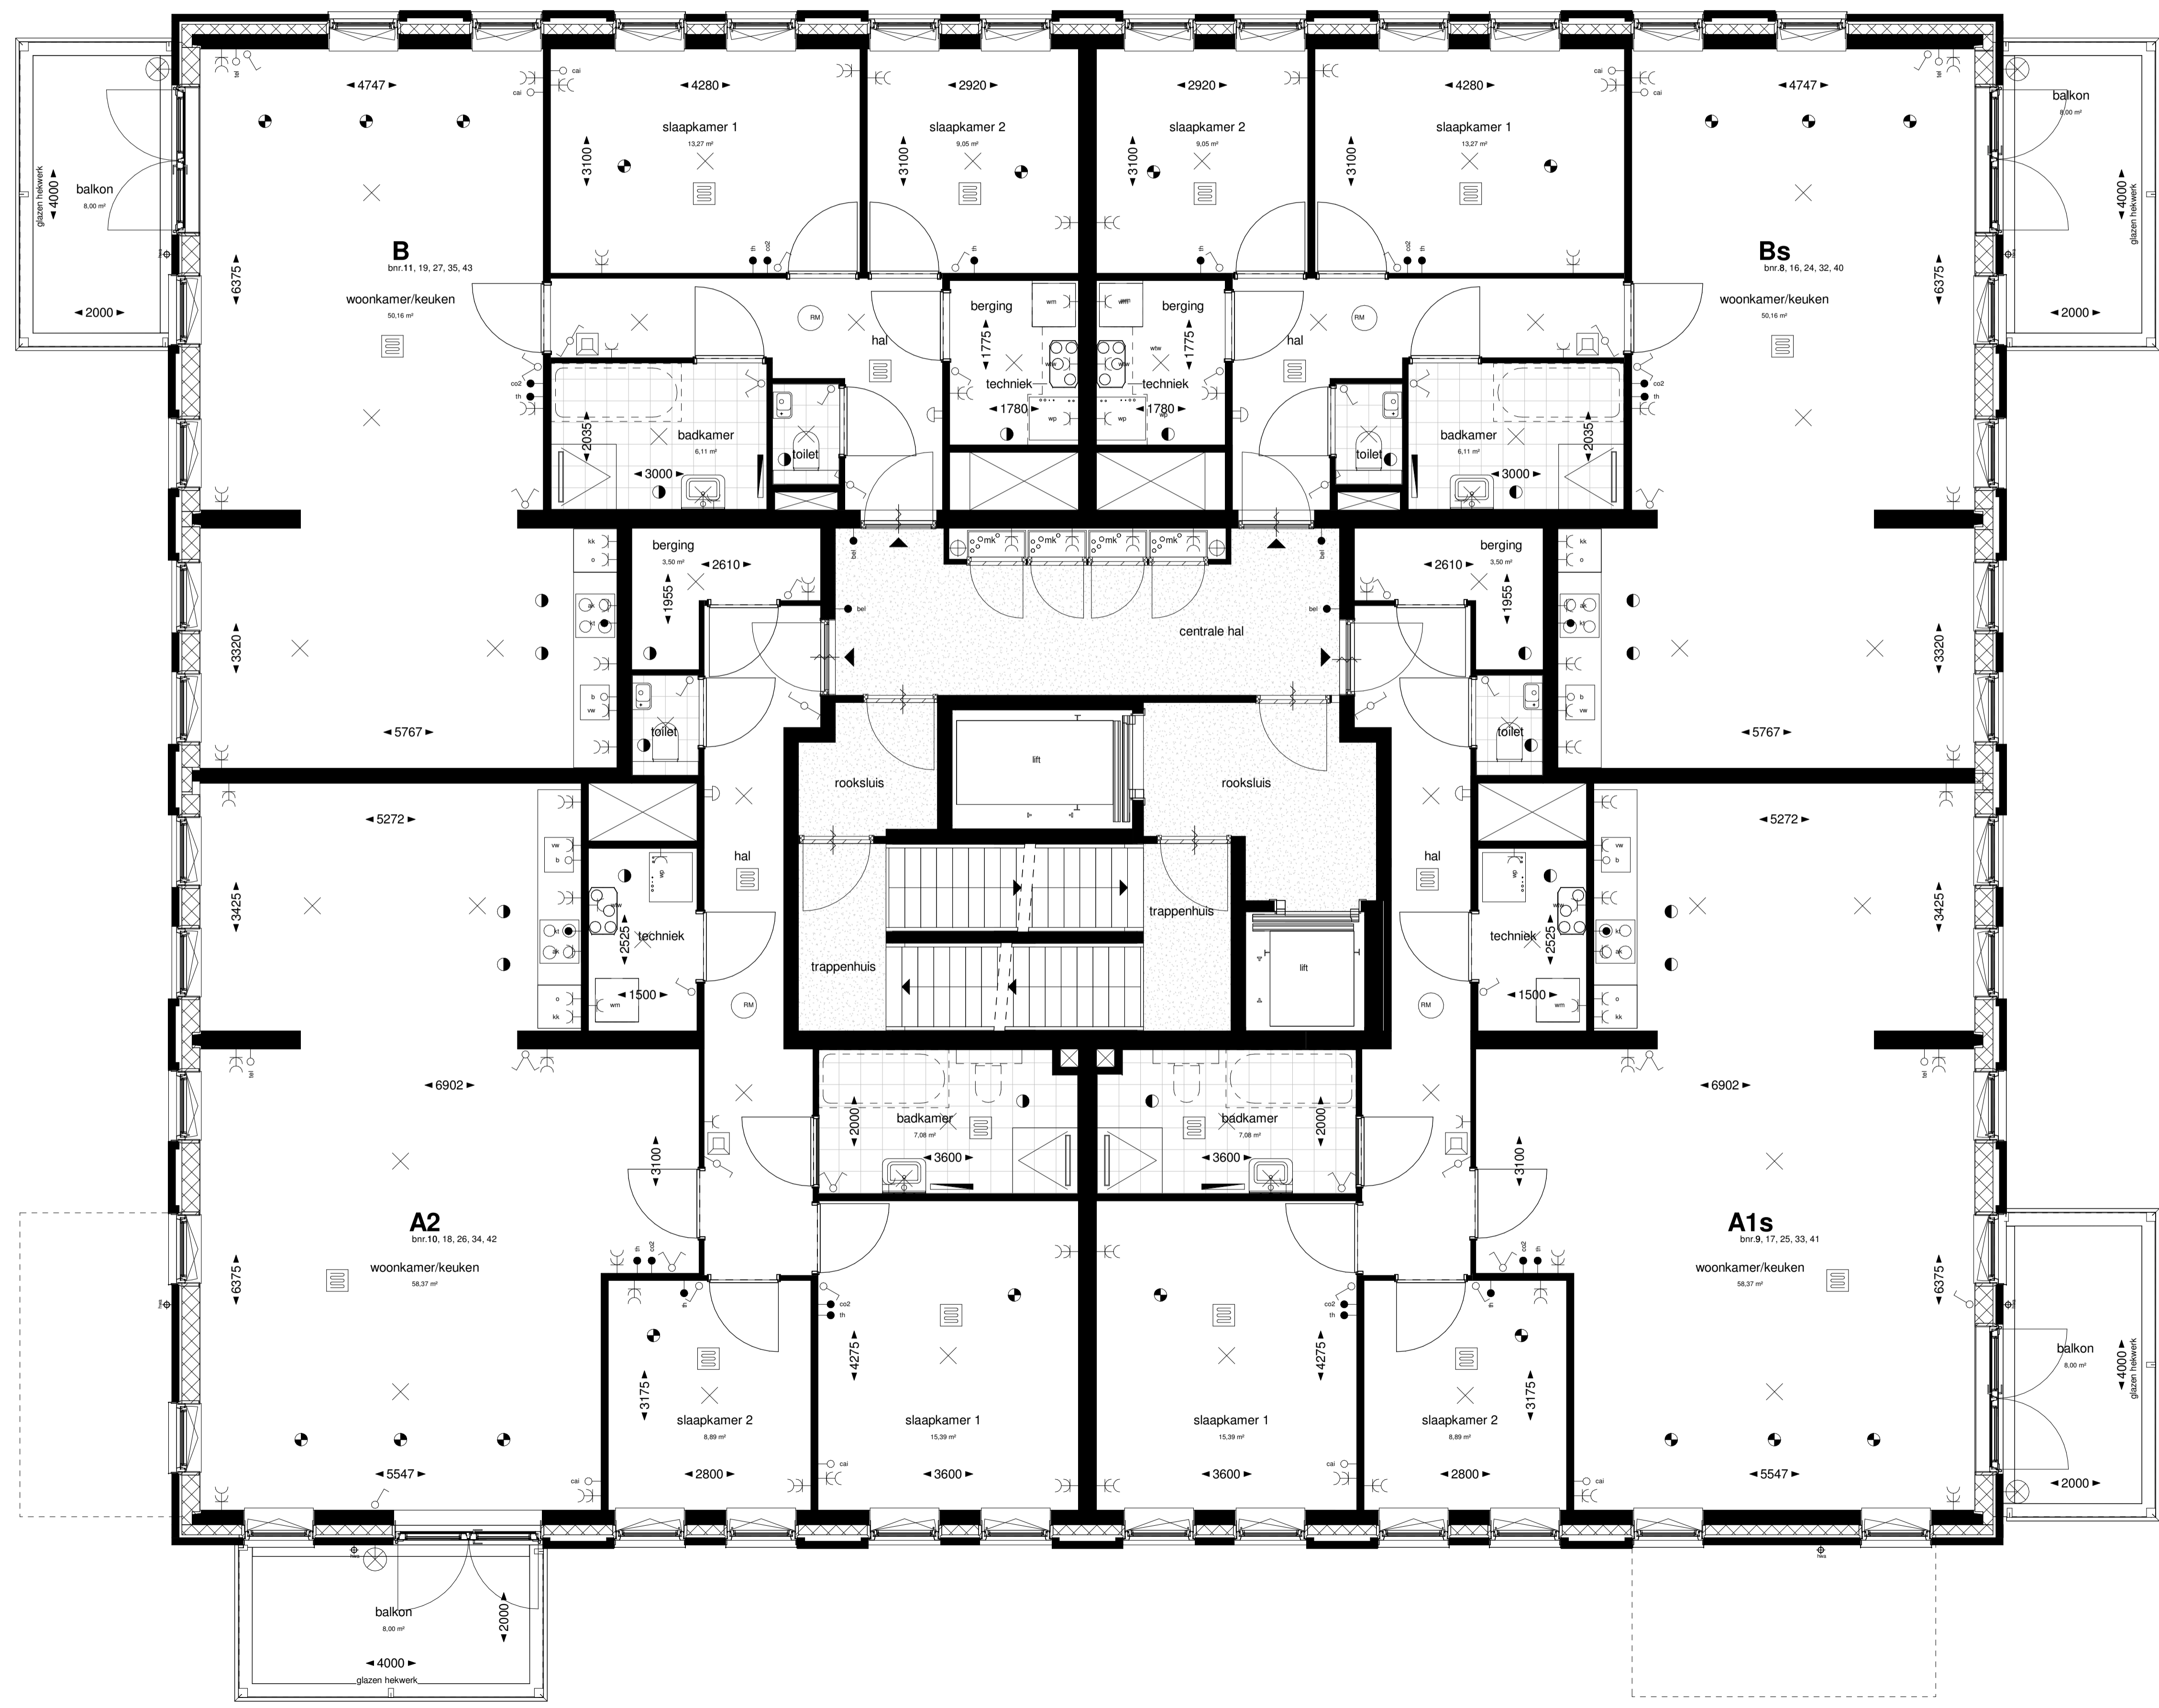

### Renvooi

**kleuren**

- metselewerk kleur lichtbruin gemeleerd donkere voeg
- metselewerk kleur grijs
- RAL 7013 bruin grijs

**Symbolenlijst**  
Symbool/Omschrijving

● - bel aansluiting bedraad	○ - erkepolsje schakelaar
○ - telefoonansluiting onbedraad	○ - dubbelpolige schakelaar
○ - centrale antenne aansl. onbedraad	○ - wisselchakelaar
● - thermostaat	○ - lichtpunt aan plafond
○ - co2 schakelaar tbv. mv-unit	○ - lichtpunt aan wand
● - aansluitpunt kookbestel	○ - lichtpunt buiten
○ - aansluitpunt boiler	○ - armatuur wand buiten
○ - aansluitpunt onbedraad	○ - rookmelder
○ - enkele wandcontactdoos	○ - hemelwaterafvoer
○ - aansluitpunt koelkast	○ - afzuigpunt mech. vent.
○ - aansluitpunt afzuigkap	○ - toevoerpunt mech. vent.
○ - aansluitpunt vaatwasser	○ - elektrische radiator
○ - aansluitpunt oven	○ - vloerverwarming
○ - aansluitpunt wtv ventilatieunit	○ - zelfsluitende deur
○ - aansluitpunt wasmachine	○ - wtv ventilatie unit
○ - aansluitpunt warmtepomp	○ - wp
○ - dubbele wandcontactdoos	
○ - videofon	
▲ - entree woning	
wm	○ - opstelplaats wasmachine

opdrachtgever:  
**project Du Meelaan B.V.**

project:  
49 Appartementen Du Meelaan te Zoetermeer

bladomschrijving:  
Koperscontracttekening  
**Plattegrond 2e, 4e, 6e, 8e en 10e verdieping**

schaal: 1:50  
formaat: A1  
datum: 23-06-2020

werknr.:  
V2019-29  
bladnr.:  
VT-06

Hanzeweg 15d 2803 MC Gouda tel: 0182-372983 info@vensterarchitecten.nl www.vensterarchitecten.nl

