


| bouwnummers / verdieping |            |                        |
|--------------------------|------------|------------------------|
| bnr.                     | woningtype | verdieping             |
| 1                        | C          | 00 begane grond        |
| 2                        | D          | 00 begane grond        |
| 3                        | E          | 00 begane grond        |
| 4                        | Bs         | 01 eerste verdieping   |
| 5                        | A2s        | 01 eerste verdieping   |
| 6                        | A1         | 01 eerste verdieping   |
| 7                        | B          | 01 eerste verdieping   |
| 8                        | Bs         | 02 tweede verdieping   |
| 9                        | A1s        | 02 tweede verdieping   |
| 10                       | A2         | 02 tweede verdieping   |
| 11                       | B          | 02 tweede verdieping   |
| 12                       | Bs         | 03 derde verdieping    |
| 13                       | A2s        | 03 derde verdieping    |
| 14                       | A1         | 03 derde verdieping    |
| 15                       | B          | 03 derde verdieping    |
| 16                       | Bs         | 04 vierde verdieping   |
| 17                       | A1s        | 04 vierde verdieping   |
| 18                       | A2         | 04 vierde verdieping   |
| 19                       | B          | 04 vierde verdieping   |
| 20                       | Bs         | 05 vijfde verdieping   |
| 21                       | A2s        | 05 vijfde verdieping   |
| 22                       | A1         | 05 vijfde verdieping   |
| 23                       | B          | 05 vijfde verdieping   |
| 24                       | Bs         | 06 zesde verdieping    |
| 25                       | A1sp       | 06 zesde verdieping    |
| 26                       | A2         | 06 zesde verdieping    |
| 27                       | B          | 06 zesde verdieping    |
| 28                       | Bsp        | 07 zevende verdieping  |
| 29                       | A2sp       | 07 zevende verdieping  |
| 30                       | A1         | 07 zevende verdieping  |
| 31                       | B          | 07 zevende verdieping  |
| 32                       | Bsp        | 08 achtste verdieping  |
| 33                       | A1sp       | 08 achtste verdieping  |
| 34                       | A2         | 08 achtste verdieping  |
| 35                       | B          | 08 achtste verdieping  |
| 36                       | Bs         | 09 negende verdieping  |
| 37                       | A2sp       | 09 negende verdieping  |
| 38                       | A1         | 09 negende verdieping  |
| 39                       | B          | 09 negende verdieping  |
| 40                       | Bs         | 10 tiende verdieping   |
| 41                       | A1s        | 10 tiende verdieping   |
| 42                       | A2         | 10 tiende verdieping   |
| 43                       | B          | 10 tiende verdieping   |
| 44                       | Bs         | 11 elfde verdieping    |
| 45                       | A2s        | 11 elfde verdieping    |
| 46                       | A1         | 11 elfde verdieping    |
| 47                       | B          | 11 elfde verdieping    |
| 48                       | Ps         | 12 twaalfde verdieping |
| 49                       | P          | 12 twaalfde verdieping |

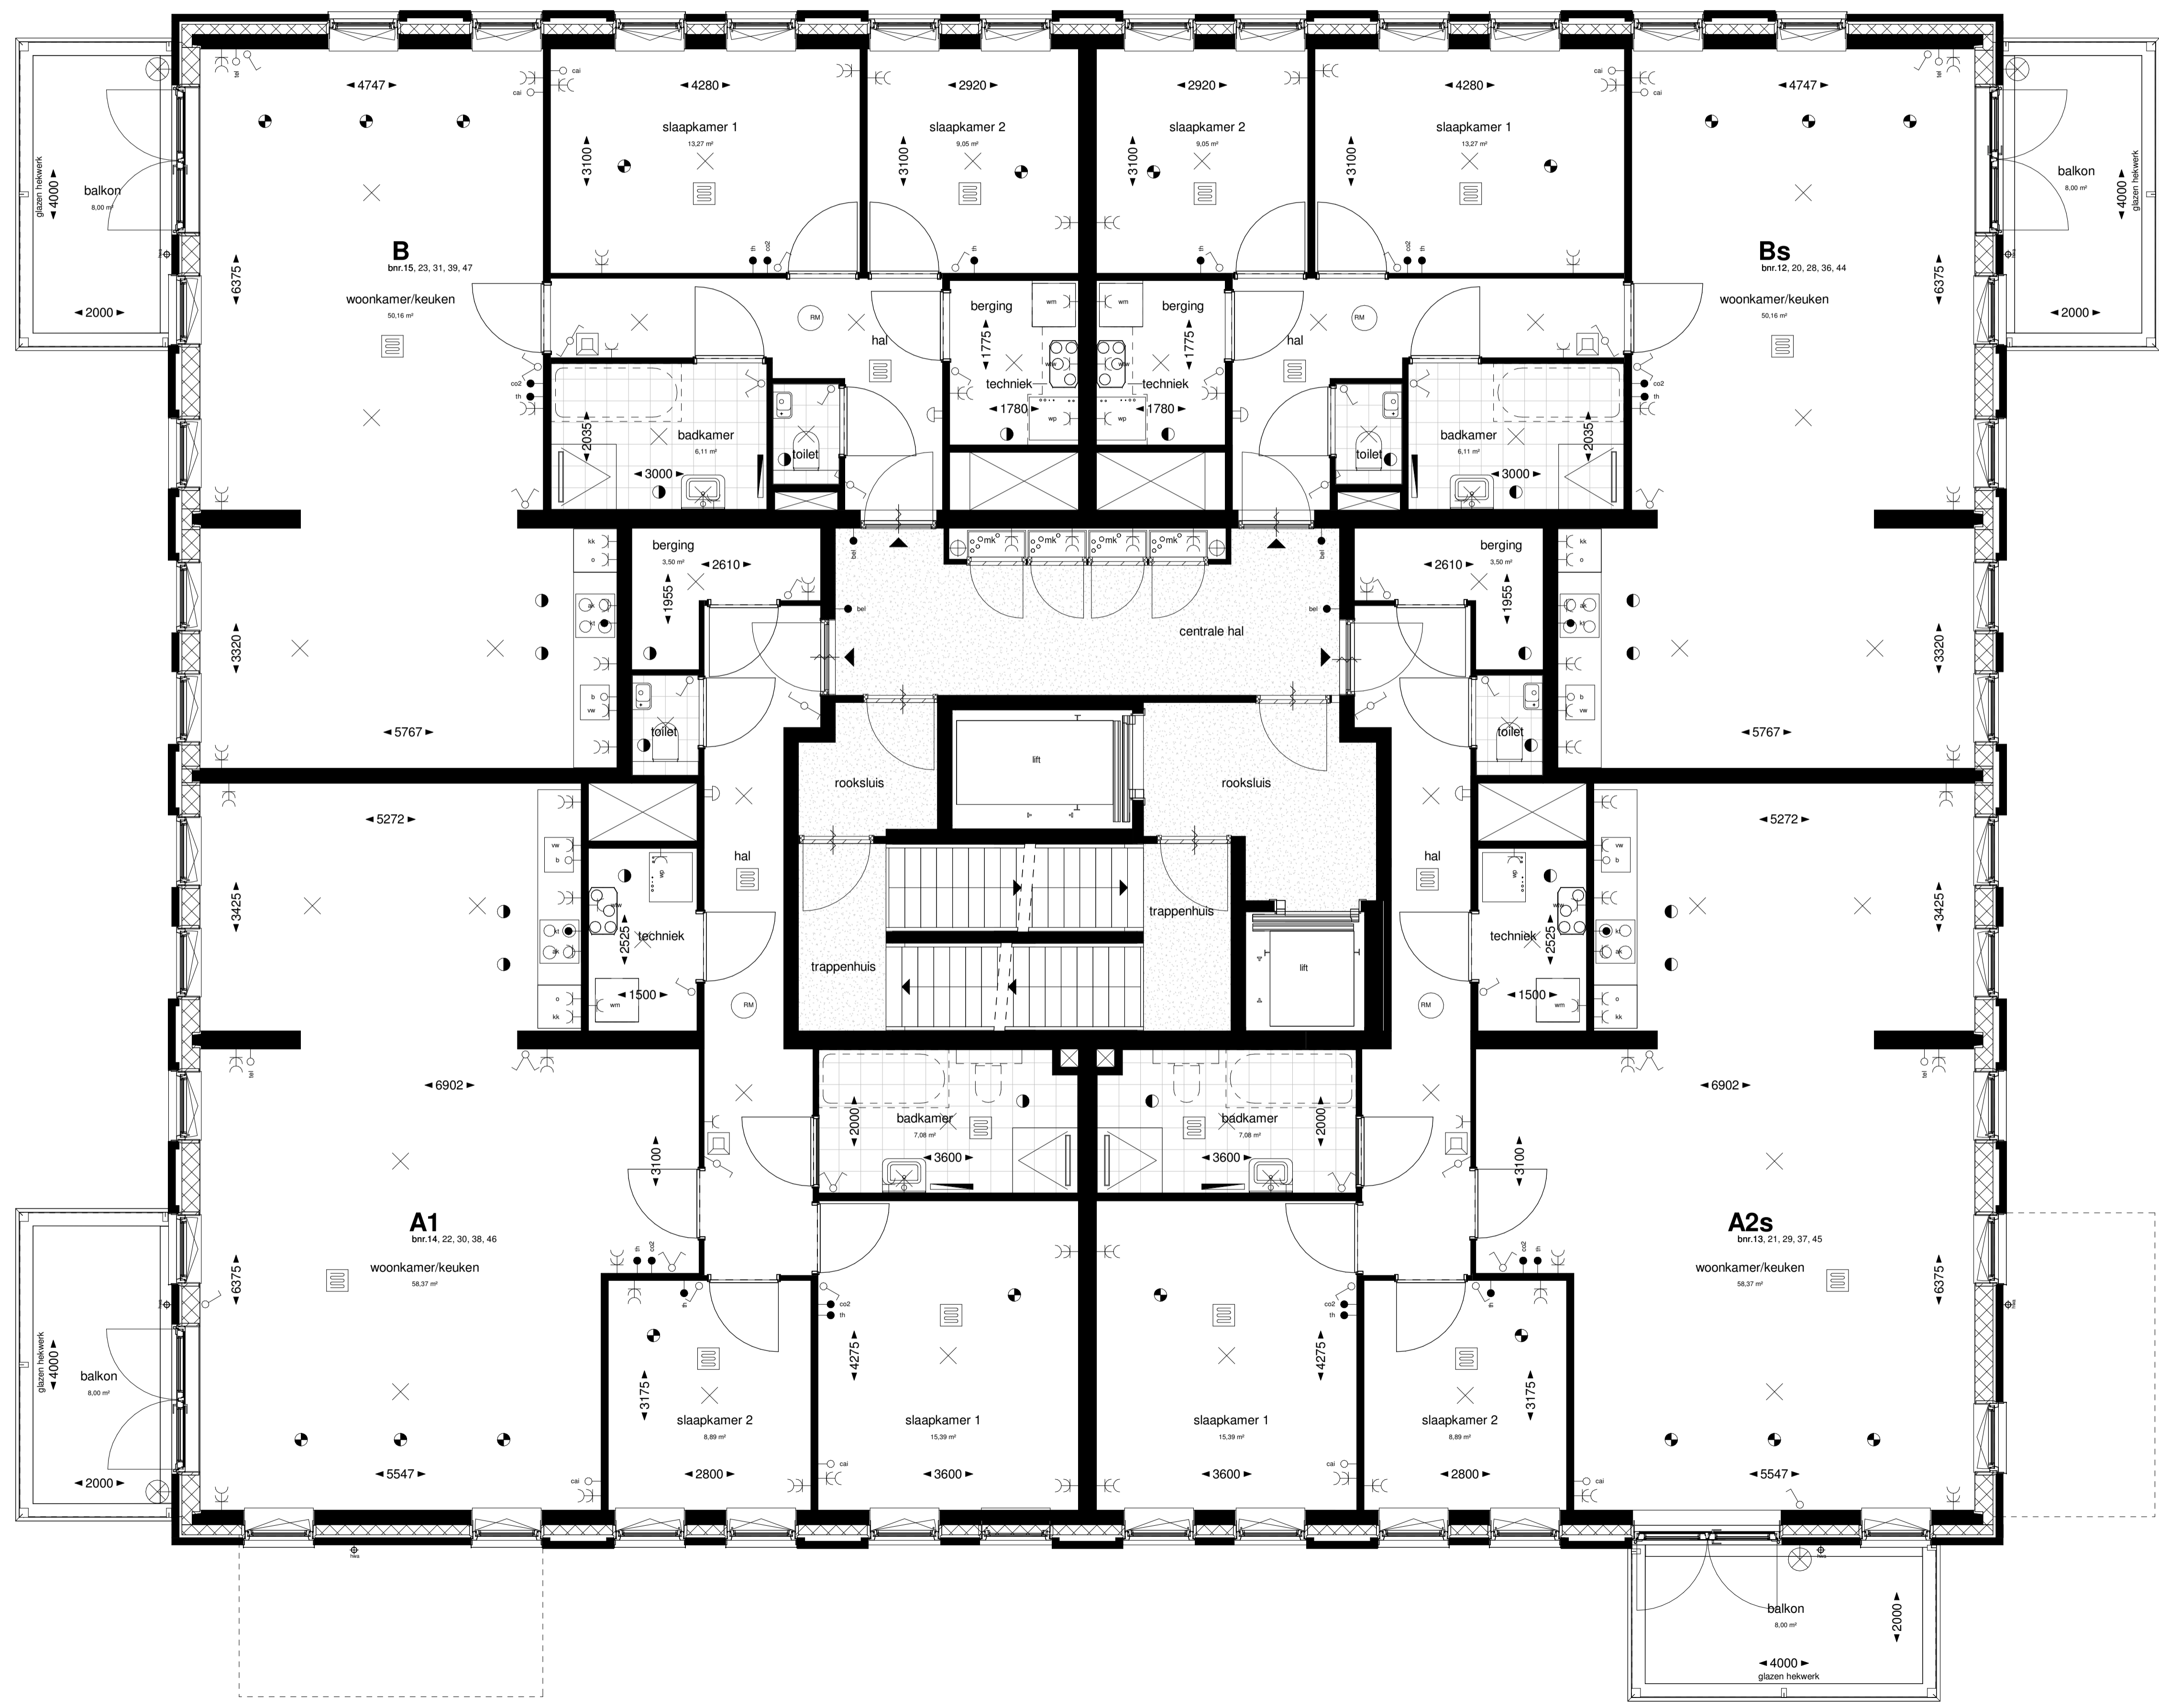

**Renvoor**

**kleuren**

- metselewerk kleur lichtbruin gemeleerd donkere voeg
- metselewerk kleur grijs
- RAL 7013 bruin/grijs

**Symbolenlijst**

Symbolenomschrijving

- bel - bel aansluiting bedraad
- tel - telefoonansluiting onbedraad
- ant - centrale antenne aansl. onbedraad
- th - thermostaat
- co2 - co2 schakelaar tbv. mv-unit
- k - aansluitpunt kookbestel
- b - aansluitpunt boiler
- - aansluitpunt onbedraad
- - enkele wandcontactdoos
- - aansluitpunt koelkast
- - aansluitpunt afzuigkap
- - aansluitpunt vaatwasser
- - aansluitpunt oven
- - aansluitpunt wtv ventilateur
- - aansluitpunt wasmachine
- - aansluitpunt warmtepomp
- - dubbele wandcontactdoos
- - videofon
- ▲ - entree woning
- wm - opstelplaats wasmachine
- - schel
- - enkelepolige schakelaar
- - dubbelpolige schakelaar
- - wisselschakelaar
- - lichtpunt aan plafond
- - lichtpunt aan wand
- - lichtpunt buiten
- - armatuur wand buiten
- - rookmelder
- - hemelwaterafvoer
- - afzuigpunt mech. vent.
- - toevoerpunt mech. vent.
- - elektrische radiator
- - vloerverwarming
- - zelfsluitende deur
- wtv - wtv ventilatie unit
- wp - warmtepomp

opdrachtgever:  
**project Du Meelaan B.V.**

project:  
 49 Appartementen Du Meelaan te Zoetermeer

biadomschrijving:  
 Koperscontracttekening  
**Plattegrond 3e, 5e, 7e, 9e en 11e verdieping**

schaal: 1:50      A      D  
 formaat: A1      B      E  
 datum: 23-06-2020      C      F

werknr:  
**V2019-29**

bladnr:  
**VT-07**

Hanzeweg 15d 2803 MC Gouda tel: 0182-372983 info@vensterarchitekten.nl www.vensterarchitekten.nl

