


bouwnummers / verdieping		
bnr.	woningtype	verdieping
1	C	00 begane grond
2	D	00 begane grond
3	E	00 begane grond
4	Bs	01 eerste verdieping
5	A2s	01 eerste verdieping
6	A1	01 eerste verdieping
7	B	01 eerste verdieping
8	Bs	02 tweede verdieping
9	A1s	02 tweede verdieping
10	A2	02 tweede verdieping
11	B	02 tweede verdieping
12	Bs	03 derde verdieping
13	A2s	03 derde verdieping
14	A1	03 derde verdieping
15	B	03 derde verdieping
16	Bs	04 vierde verdieping
17	A1s	04 vierde verdieping
18	A2	04 vierde verdieping
19	B	04 vierde verdieping
18	A1	05 vijfde verdieping
20	Bs	05 vijfde verdieping
21	A2s	05 vijfde verdieping
23	B	05 vijfde verdieping
24	Bs	06 zesde verdieping
25	A1sp	06 zesde verdieping
26	A2	06 zesde verdieping
27	B	06 zesde verdieping
28	Bsp	07 zevende verdieping
29	A2sp	07 zevende verdieping
30	A1	07 zevende verdieping
31	B	07 zevende verdieping
32	Bsp	08 achtste verdieping
33	A1sp	08 achtste verdieping
34	A2	08 achtste verdieping
35	B	08 achtste verdieping
36	Bs	09 negende verdieping
37	A2sp	09 negende verdieping
38	A1	09 negende verdieping
39	B	09 negende verdieping
40	Bs	10 tiende verdieping
41	A1s	10 tiende verdieping
42	A2	10 tiende verdieping
43	B	10 tiende verdieping
44	Bs	11 elfde verdieping
45	A2s	11 elfde verdieping
46	A1	11 elfde verdieping
47	B	11 elfde verdieping
48	Ps	12 twaalfde verdieping
49	P	12 twaalfde verdieping

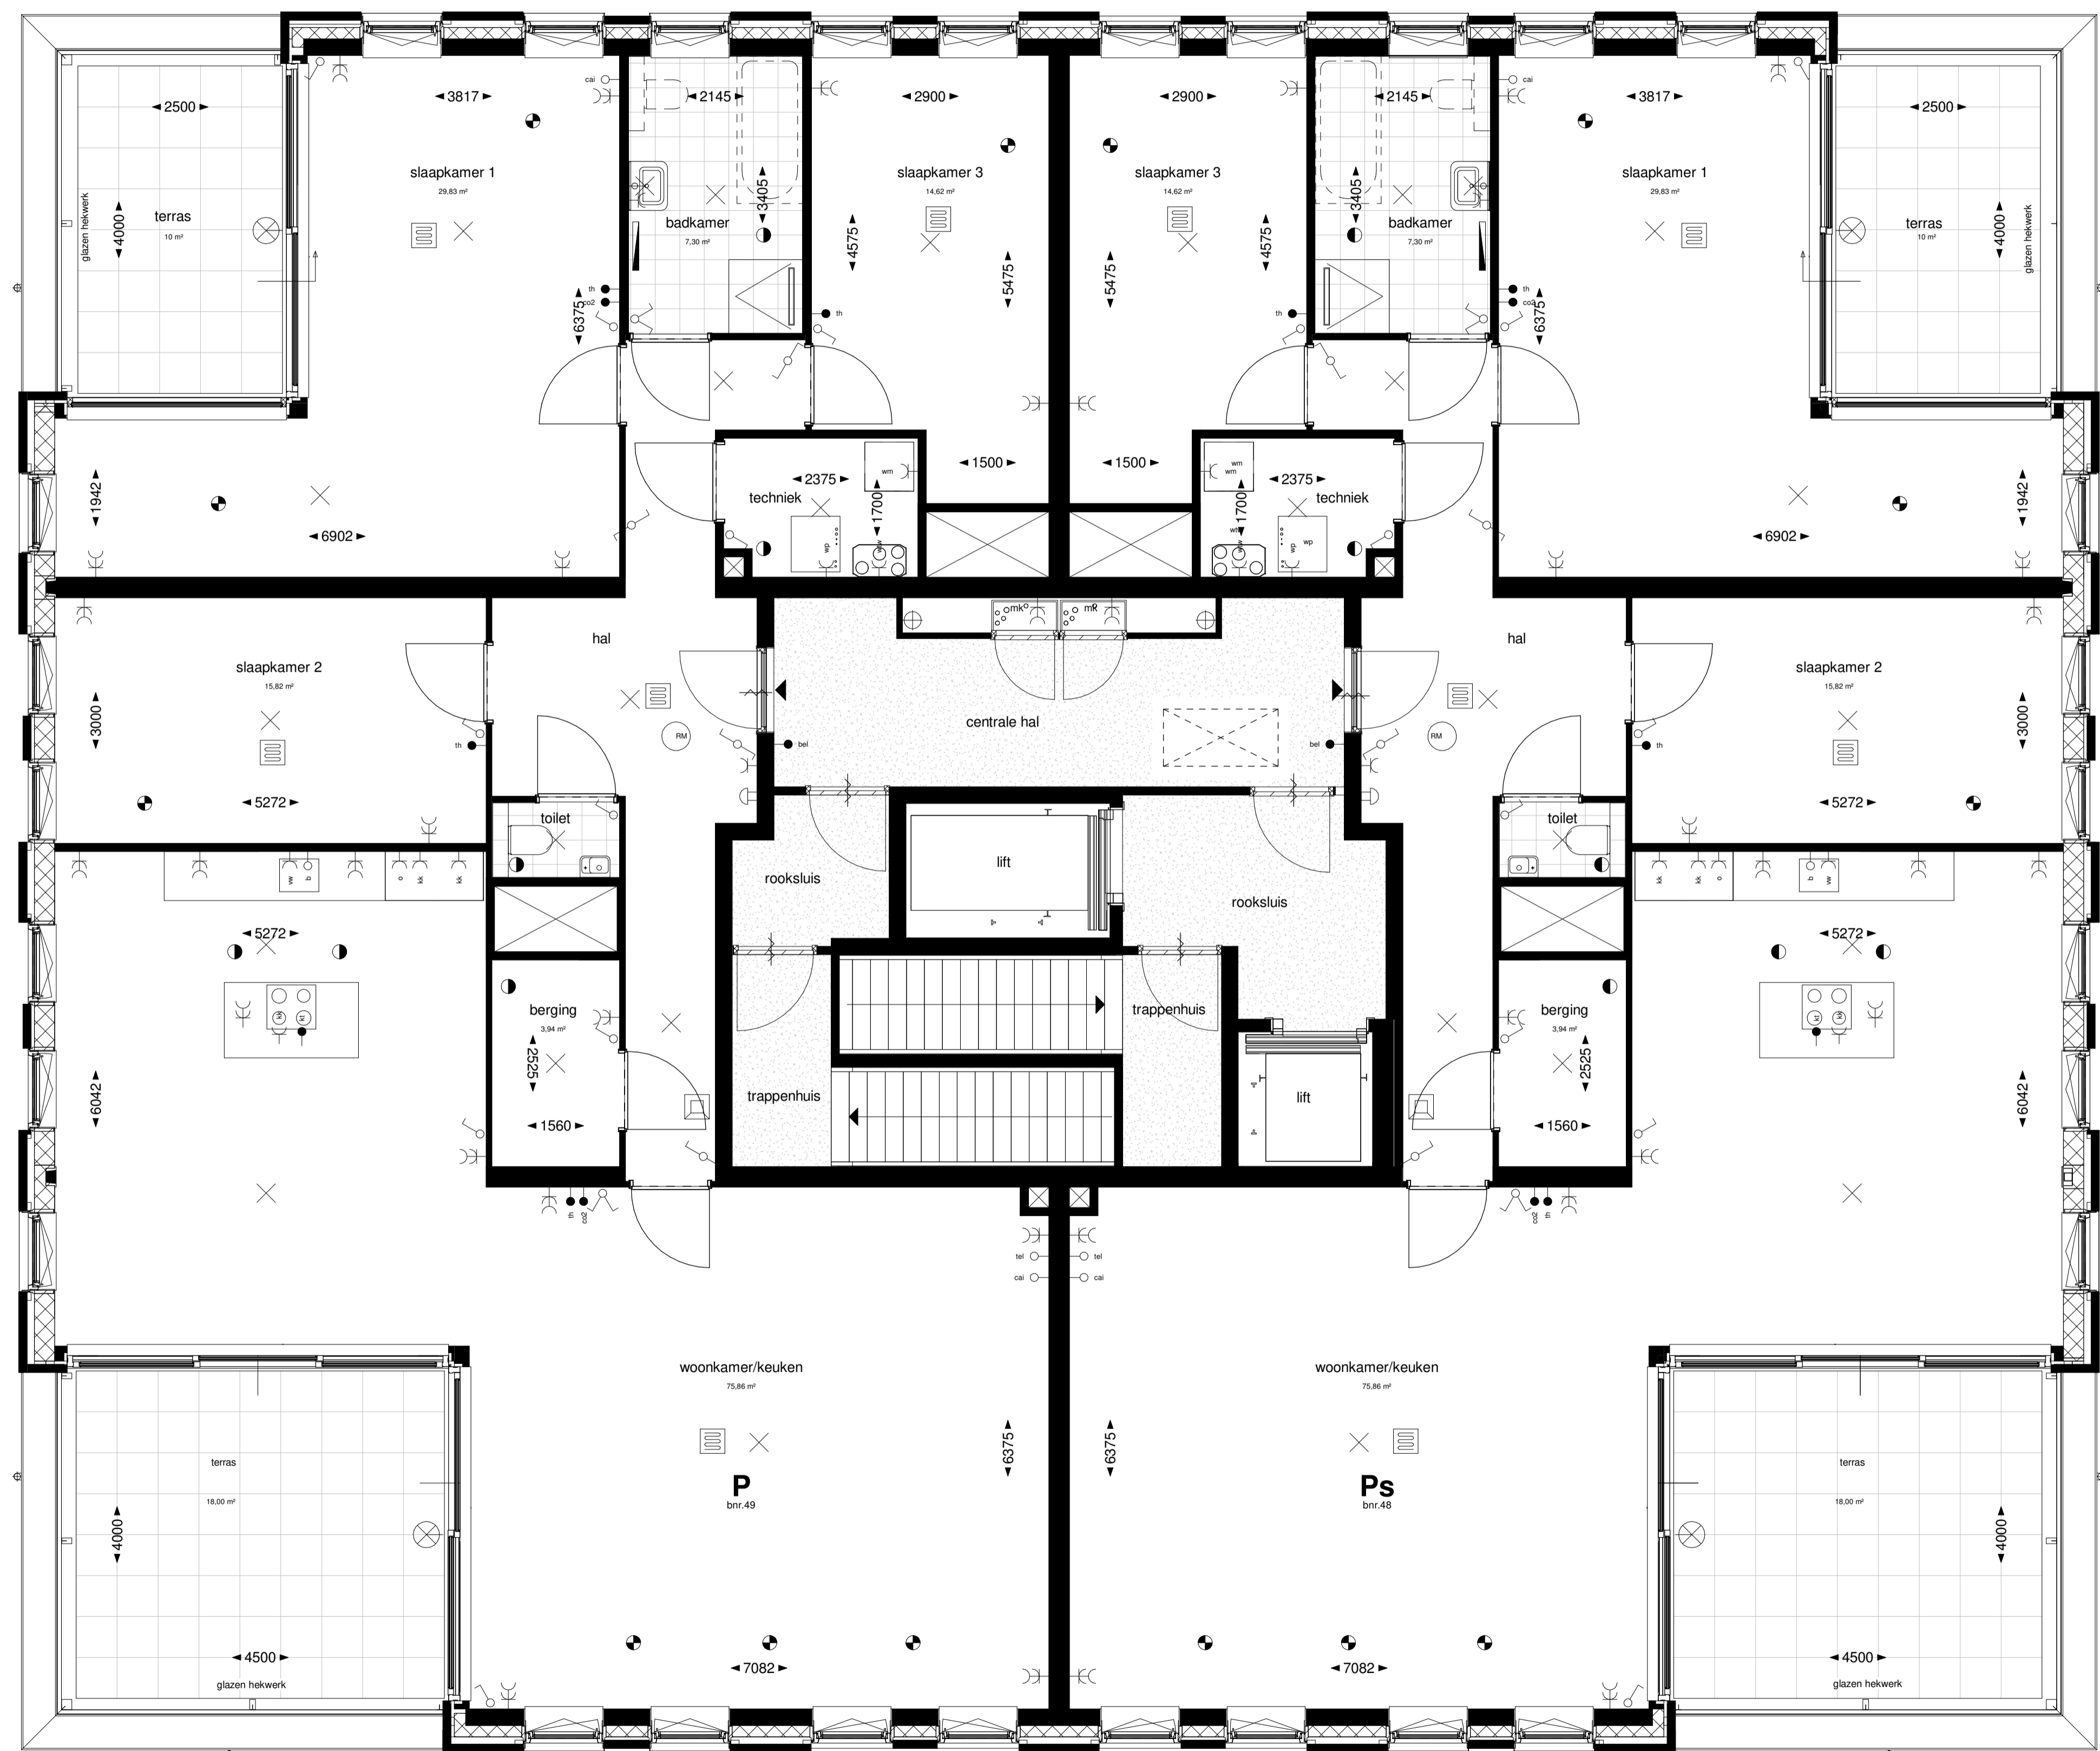

Renvooi

kleuren

- metselwerk kleur lichtbruin gemeleerd donkere voeg
- metselwerk kleur grijs
- RAL 7013 bruin grijs

Symbolenlijst

Symbolenomschrijving

- bel - bel aansluiting bedraad
- tel - telefoonansluiting onbedraad
- ca - centrale antenne aansl. onbedraad
- th - thermostaat
- co2 - co2 schakelaar tbv. mv-unit
- ki - aansluitpunt kookbestel
- b - aansluitpunt boiler
- o - aansluitpunt onbedraad
- er - enkele wandcontactdoos
- kk - aansluitpunt koelkast
- ak - aansluitpunt afzuigkap
- vw - aansluitpunt vaatwasser
- o - aansluitpunt oven
- wtw - aansluitpunt wtw ventilatieunit
- wm - aansluitpunt wasmachine
- wp - aansluitpunt warmtepomp
- dw - dubbele wandcontactdoos
- vd - videoloon
- ent - entree woning
- wm - opsteplaats wasmachine
- schel - schel
- erke - enkelepolige schakelaar
- db - dubbelpolige schakelaar
- ws - wisselschakelaar
- lpl - lichtpunt aan plafond
- lpl - lichtpunt aan wand
- lpl - lichtpunt buiten
- arm - armatuur wand buiten
- rm - rookmelder
- hw - hemelwaterafvoer
- at - afzuigpunt mech. vent.
- to - toevoerpunt mech. vent.
- er - elektrische radiator
- vw - vloerverwarming
- zsd - zelfsluitende deur
- wtw - wtw ventilatie unit
- wp - warmtepomp

opdrachtgever:
project Du Meelaan B.V.
 project:
49 Appartementen Du Meelaan te Zoetermeer
 bladomschrijving:
Koperscontracttekening
Plattegrond 12e verdieping

werknr:
V2019-29
 datum: 23-06-2020
 formaat: A1
 schaal: 1:50
 datum: 23-06-2020

bladrnr:
VT-08
 datum: 23-06-2020

Hanzeweg 15d 2803 MC Gouda tel: 0182-372983 info@vensterarchitekten.nl www.vensterarchitekten.nl

